

ΕΦΗΜΕΡΙΣ ΤΗΣ ΚΥΒΕΡΝΗΣΕΩΣ
ΤΗΣ ΕΛΛΗΝΙΚΗΣ ΔΗΜΟΚΡΑΤΙΑΣ

ΕΝ ΑΘΗΝΑΙΣ
ΤΗι 28 ΑΠΡΙΛΙΟΥ 1981

ΤΕΥΧΟΣ ΤΕΤΑΡΤΟΝ

ΑΡΙΘΜΟΣ ΦΥΛΛΟΥ
232

ΠΕΡΙΕΧΟΜΕΝΑ

ΑΠΑΛΛΟΤΡΙΩΣΕΙΣ

ΑΠΟΦΑΣΕΙΣ

ΑΠΑΛΛΟΤΡΙΩΣΕΙΣ

ΑΠΟΦΑΣΕΙΣ

Ἀριθ. 423 (1)

Περὶ κηρύξεως ὡς ἀναδασωτέας ἐκτάσεως 4660 τ.μ. στὴ θέση Εὐαγγελίστρια τῆς κοινότητας Κουβαρᾶ τοῦ Νομοῦ Ἀττικῆς.

Ο ΝΟΜΑΡΧΗΣ ΑΤΤΙΚΗΣ
ΔΙΑΜΕΡΙΣΜΑ ΑΝΑΤΟΛΙΚΗΣ ΑΤΤΙΚΗΣ

Ἔχοντας ὑπόψη:

1. Τὶς περὶ διοικητικῆς ἀποκεντρώσεως διατάξεις.

2. Τὶς διατάξεις τοῦ Ν. 998/1979 «περὶ προστασίας τῶν δασῶν καὶ τῶν δασικῶν ἐν γένει ἐκτάσεων τῆς Χώρας» καὶ συγκεκριμένα: α) Τοῦ ἄρθρου 41 παρ. 1, β) τοῦ ἄρθρου 38 παρ. 1.

3. Τὴ διαταγὴ τοῦ Ὑπουργείου Γεωργίας 160417/1180/8.7.1980 «περὶ ὁδηγιῶν γιὰ τὶς ἀναδασωτέες ἐκτάσεις».

4. Τὴ 459/12.2.81 πρόταση τοῦ ἁρμοδίου Δασαρχείου Καπανδριτίου περὶ κηρύξεως ἀναδασωτέας τῆς ἀναφερομένης στὸ θέμα ἐκτάσεως, ἀποφασίζουμε:

Κηρύσσουμε ἀναδασωτέα, μὲ σκοπὸ τὴν ἐπαναδημιουργία καὶ διατήρηση τῆς δασικῆς βλαστήσεως ποὺ καταστράφηκε ἀπὸ ἐχχέρσωση τὴ δημόσια δασικὴ ἔκταση τεσσάρων χιλιάδων ἑξακοσίων ἑξῆντα (4.660) τ.μ. ποὺ βρίσκεται στὴ θέση Εὐαγγελίστρια τῆς κοινότητας Κουβαρᾶ, ὅπως φαίνονται στὸ συνημμένο πρόχειρο διάγραμμα, τὸ ὁποῖο ἀποτελεῖ ἀναπόσπαστο μέρος τῆς ἀποφάσεως αὐτῆς καὶ ἔχει ὅρια:

Ἀνατολικά: Μὲ δημόσια δασικὴ ἔκταση.

Δυτικά: Μὲ ἀσφαλτόδρομο Κουβαρᾶ—Αὐλάκι.

Βόρεια: Μὲ χάνδακα.

Νότια: Μὲ δημόσια δασικὴ ἔκταση.

Ἡ ἀπόφαση αὐτὴ νὰ δημοσιευθεῖ στὴν Ἐφημερίδα τῆς Κυβερνήσεως.

Ἁγία Παρασκευή, 26 Φεβρουαρίου 1981

Ὁ Νομάρχης
ΝΙΚΗΤΑΣ Γ. ΚΩΒΑΙΟΣ

Ε = 4860 μ²

ΚΛΙΜΑΞ 1:1000

ΘΕΩΡΗΘΗ

Λαύριο 11-2-81

Νεόκλητος Χ. Γενογιάννης
Δασολόγος

ΑΓΓΕΛ. ΜΙΣΙΟΣ
Δασολόγος με βαθμό 2ο

Μέγαρα 26-1-81

Ο Συντάξας

Δημήτριος Ματάλας

Ἀριθ. Ζ/460 (2)

Περὶ κηρύξεως ὡς ἀναδασωτέας ἐκτάσεως 4.550 στρεμ. στὴ θέση Θεοτόκος τῆς Κοινότητας Νεροτριβιᾶς τοῦ Νομοῦ Εὐβοίας.

Ο ΝΟΜΑΡΧΗΣ ΕΥΒΟΙΑΣ

Ἔχοντας ὑπόψη:

1. Τὶς περὶ διοικητικῆς ἀποκεντρώσεως διατάξεις.
2. Τὶς διατάξεις τοῦ Ν. 998/79 «περὶ προστασίας δασῶν καὶ δασικῶν ἐκτάσεων ἐν γένει τῆς Χώρας» καὶ συγκεκριμένα: α) Τοῦ ἄρθρου 41 παρ. 1, β) τοῦ ἄρθρου 38 παρ. 1.
3. Τὶς διαταγὲς τοῦ Ὑπ. Γεωργίας, α) 160417/1180/8.7.1980 καὶ β) 182447/3049/24.9.80.
4. Τὴν Ζ/698/18.2.81 πρόταση τοῦ Δασαρχείου Χαλκίδος περὶ κηρύξεως ἀναδασωτέας τῆς ἀναφερόμενης στὸ θέμα ἐκτάσεως, ἀποφασίζουμε:

Κηρύσσουμε ἀναδασωτέα, μὲ σκοπὸ τὴ διατήρηση τοῦ χαρακτήρα τοῦ δάσους καὶ τὴν προστασία καὶ ἀνάπτυξη τῆς δασικῆς βλαστήσεως, τὴν διακατεχομένη δασικὴ ἔκταση τῶν 4.550 στρεμ. ποὺ βρίσκεται στὴ θέση Θεοτόκος τῆς Κοινότητος Νεροτριβιῆς Ν. Εὐβοίας καὶ προσδιορίζεται ἀπὸ τὰ στοιχεῖα Α Β Γ Δ Ε Ζ Η Θ Ι Κ Λ Μ Ν Α ὅπως φαίνονται στὸ συνημμένο διάγραμμα, τὸ ὁποῖο ἀποτελεῖ ἀναπόσπαστο μέρος τῆς ἀποφάσεως αὐτῆς καὶ ἔχει ὅρια:


Ἀνατολικά: Ἐλαιοκτήματα.
Δυτικά: Ἐλαιοκτήματα.
Βόρεια: Διακατεχόμενο δάσος Νεροτριβιᾶς.
Νότια: Ἐλαιοκτήματα.

Ἡ ἀποκατάσταση τῆς δασικῆς βλαστήσεως θὰ γίνει μὲ φυσικὴ ἀναγέννηση.

Ἡ ἀπόφαση αὐτὴ νὰ δημοσιευθεῖ στὴν Ἐφημερίδα τῆς Κυβερνήσεως.

Χαλκίδα 2 Μαρτίου 1981

Ὁ Νομάρχης
Κ. ΠΑΠΑΒΛΑΣΟΠΟΥΛΟΣ

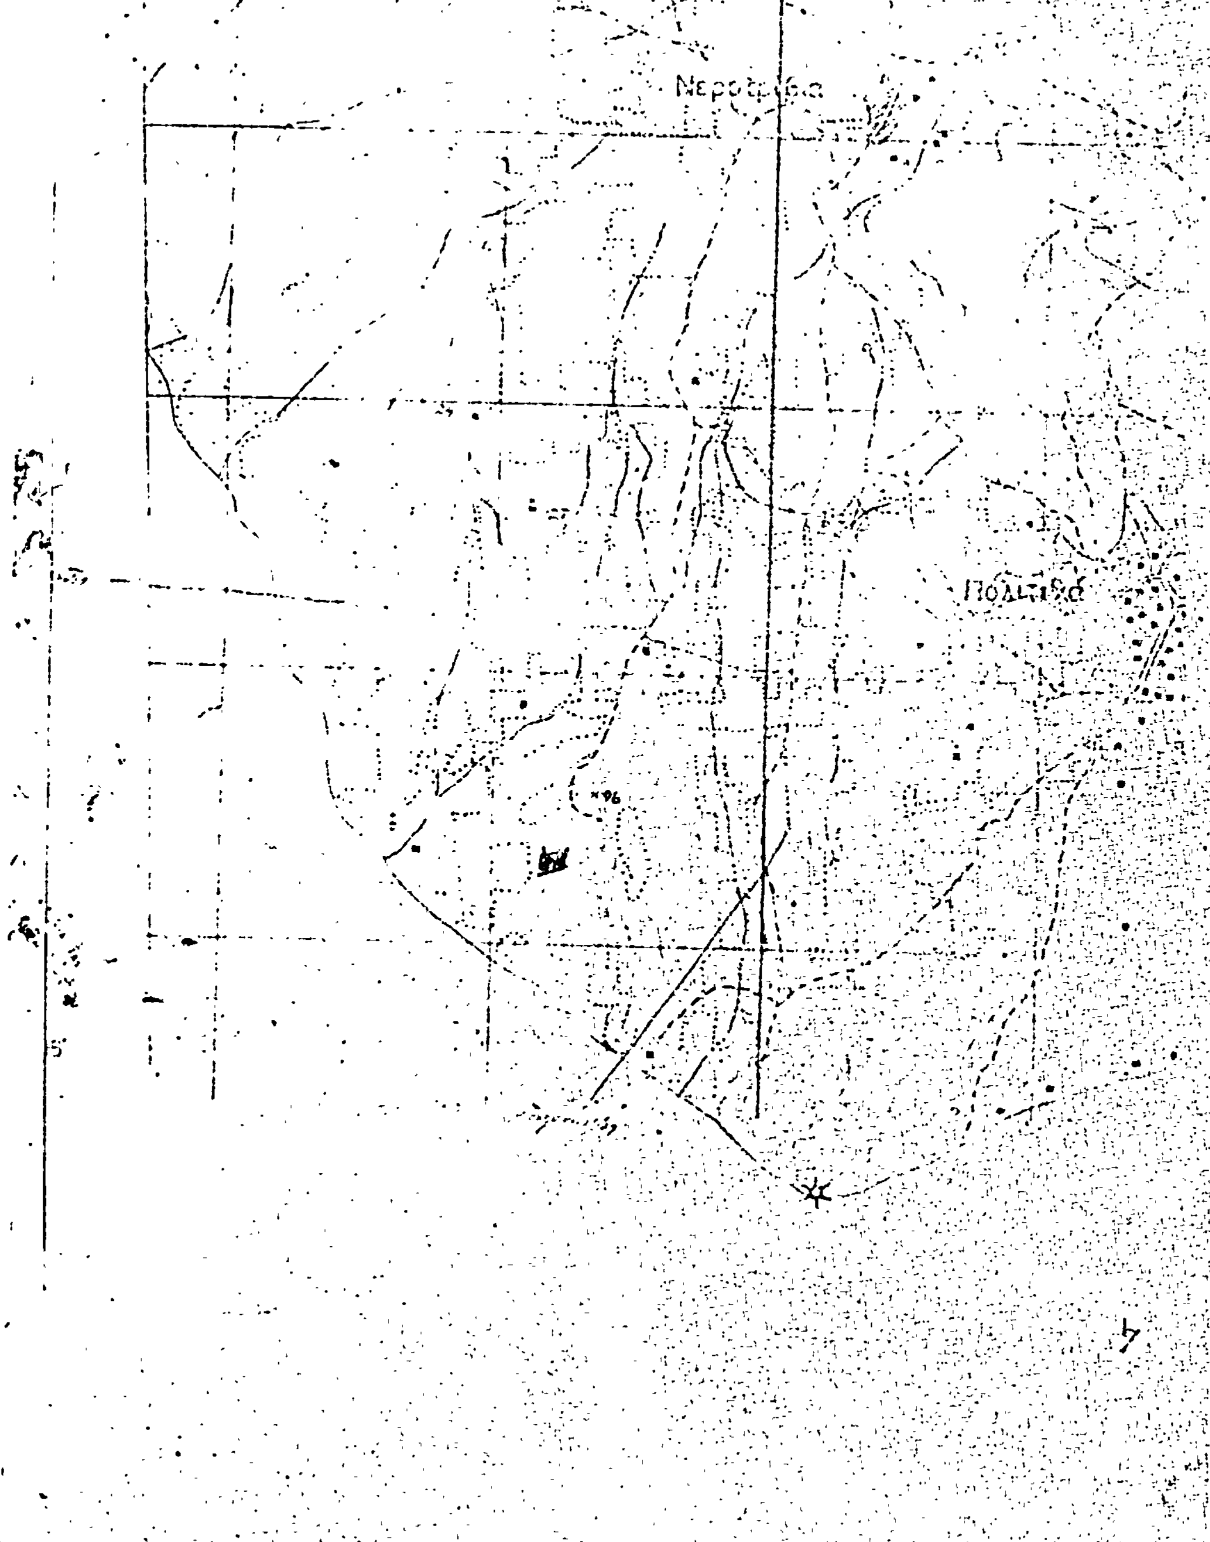
Προσανατολιστικό διάγραμμα
Νεροτριβιά
Πολιτικά

ΣΧΕΔΙΑΓΡΑΜΜΑ

Διακατεχομένων εκτάσεων που [illegible] (ιδιοκτησίες) παράνομα στη θέση Θεοτόκος περιφέρεια Νεροτριβιάς από τον [illegible] Πειραιώς.

Διακατεχόμενο δάσος Νεροτριβιάς 54 μ

A B Γ Δ E Z H Θ K Λ M N

16,50 μ · 18,50 μ · 21,50 μ · 7,50 · 13,50 · 17 μ · 3 μ · 21,50 · 19,5 · 22 μ · 16 μ · 88 μ · 13 μ · 12 μ

Θεμέλια για ανέγερση οικοδομής

Εξαιρούμενα

Στύλος ΟΤΕ

ΚΛΙΜΑΞ 1:500

Έκτασις 4,550 στρμ.

Χαλκίς 17-2-1981

18 2 1981 Συντάξας

Κων. Καραδόντας
Δασονόμος

'Αριθ. Δ.491 (3)

Περὶ κηρύξεως ὡς ἀναδασωτέας ἐκτάσεως 623,50 στρεμμάτων. στὴ θέση 'Αγ. Γεώργιος τοῦ Δήμου Κιλκὶς Νομοῦ Κιλκίς.

Ο ΝΟΜΑΡΧΗΣ ΚΙΛΚΙΣ

Ἔχοντας ὑπόψη:

1. Τὶς περὶ διοικητικῆς ἀποκεντρώσεως διατάξεις.

2. Τὶς διατάξεις τοῦ Ν. 998/79 «περὶ προστασίας τῶν δασῶν καὶ τῶν δασικῶν ἐν γένει ἐκτάσεων τῆς χώρας καὶ συγκεκριμένα: α) Τοῦ ἄρθρου 41 παρ. 1, β) τοῦ ἄρθρου 38 παρ. 1.

3. Τὴν 160417/1180/8.7.80 Δ/γὴ τοῦ 'Υπουργείου Γεωργίας.

4. Τὴν 842/24.2.81 ἀναφορὰ τοῦ Δασαρχείου Κιλκίς, ἀποφασίζουμε:

Κηρύσσουμε ἀναδασωτέα, μὲ σκοπὸ τὴν προστασία δασικῆς βλαστήσεως ποὺ προῆλθε ἀπὸ τεχνητὴ φύτευση καθὼς καὶ τὴ φύτευση κωνοφόρων στὴν ὑπάρχουσα γυμνὴ ἔκταση γιὰ τὴ δημιουργία αἰσθητικοῦ δάσους, τὴ δημόσια δασικὴ ἔκταση 623,50 στρεμ. ποὺ βρίσκεται στὴ θέση 'Αγ. Γεώργιος τοῦ Δήμου Κιλκὶς καὶ προσδιορίζεται στὸ συνημμένο τοπογραφικὸ διάγραμμα 1:2.000 τὸ ὁποῖο ἀποτελεῖ ἀναπόσπαστο μέρος τῆς ἀποφάσεως αὐτῆς καὶ ἔχει τὴν κατωτέρω ὁριογραμμή.

'Αρχίζουν ἀπὸ τὸ σημεῖο Α ποὺ εἶναι ἡ διασταύρωση τοῦ δρόμου πρὸς τὸν Ἅγιο Γεώργιο καὶ τοῦ περιφερειακοῦ δρόμου ποὺ ἀκολουθεῖ τὴν παρυφὴ τῆς πόλεως, ἀπὸ ἐκεῖ μέχρι τὸ σημεῖο 2 ἀκολουθεῖ τὸν περιφερειακὸ δρόμο σὲ μῆκος 196,20 μέτρων ἐκεῖθεν κάμπτεται δεξιὰ καὶ ἀκολουθεῖ τὸν δρόμο Στέρνας μέχρι τὸ σημεῖο 4 σὲ μῆκος 78,60 μέτρων, σὲ συνέχεια κάμπτεται ἀριστερὰ μέχρι τὸ σημεῖο 5 ὅπου ἀκολουθεῖ τὰ ὅρια οἰκίας Σιδέρη 'Αριστείδου σὲ μῆκος 28,40 μέτρων, ἐκεῖθεν κάμπτεται δεξιὰ καὶ ἀκολουθεῖ τὸν περιφερειακὸ δρόμο ποὺ εἶναι στὴ παρυφὴ τῆς πόλεως μέχρι τὸ σημεῖο 11 σὲ μῆκος 839,10 μέτρων, ἐκεῖθεν κάμπτεται ἀριστερὰ μέχρι τὸ σημεῖο 13 ὅπου ἀκολουθεῖ τὰ ὅρια τῶν οἰκιῶν καὶ οἰκοπέδων τῶν Στράντζαλη Στυλιανοῦ καὶ Σαββαΐδη Σάββα σὲ μῆκος 77,10 καὶ σὲ συνέχεια ἀκολουθεῖ τὰ ὅρια τοῦ οἰκοπέδου καὶ τῆς οἰκίας Τεμεντζίδη Χαραλάμπους σὲ μῆκος 15 μ. ὅπου τὸ σημεῖο 13α ἀπὸ ἐκεῖ κάμπτονται δεξιὰ καὶ σὲ μῆκος 22 μ. ἀκολουθεῖ τὴν παρυφὴ τῆς οἰκίας τοῦ Χαραλάμπους Τεμεντζίδη μέχρι συναντήσεως τοῦ ὑπάρχοντος παλαιοῦ τρακτεροδρόμου ὅπου τὸ σημεῖο 13β ἀπὸ ἐκεῖ ἀκολουθεῖ τὸν παλαιὸ τρακτερόδρομο σὲ μῆκος 429.10 μέχρι τὸ σημεῖο 16, ἐκεῖθεν κάμπτεται ἀριστερὰ καὶ μὲ εὐθεῖα γραμμὴ ἐπὶ μήκους 104,90 μ. φθάνει στὸ σημεῖο 17 ποὺ εἶναι ἡ ἀρχὴ τοῦ ἀγροῦ Μαυροπούλου 'Αριστείδη μέχρι τὸ σημεῖο 19 (τέλος τοῦ ἀγροῦ) ἐκεῖθεν ἀκολουθεῖ περιφερειακὸ δρόμο μέχρι τοῦ σημείου 29 σὲ μῆκος 646.30 καὶ σὲ συνέχεια κάμπτεται ἀριστερὰ καὶ ἀκολουθεῖ τὸν χωματόδρομο ποὺ πηγαίνει στὴν εἴσοδο τοῦ Σπηλαίου σὲ μῆκος 99 μέτρων μέχρι τὸ σημεῖο 31, ἐκεῖθεν ἀκολουθεῖ τὰ ὅρια τῆς οἰκίας καὶ οἰκοπέδου Τσαχουρίδου Σοφίας μέχρι τὸ σημεῖο 33 σὲ μῆκος 54,50 μ., ἐκεῖθεν ἀκολουθεῖ περιφερειακὸ δρόμο νοτίως τοῦ ὁποίου βρίσκονται τὰ οἰκόπεδα καὶ οἱ οἰκίες Παπαδοπούλου Εὐθυμίας, Τσοπουλίδου Παντελῆ, Σκαρλάτου Χρήστου, στὴ συνέχεια ἀκολουθεῖ τὰ ὅρια τοῦ οἰκοπέδου Ποιμενίδου Σοφίας μέχρι τὸ σημεῖο 34 σὲ μῆκος 133,20 μέτρων. ἀπὸ ἐκεῖ ἀκολουθεῖ τὰ ὅρια τῶν οἰκοπέδων καὶ οἰκιῶν Εὐθυμιάδου Γεωργίου, Σταμπουλῆ 'Αλκιβιάδη, Τσάτση Θεοδώρου, Κοτσουρλῆ Βασιλείου, 'Αμοιρίδου Παναγιώτου, Χρυσαυγῆς Σωτηρίου, Μπεζιργιανίδου Χρήστου, Τσομπάνογλου Γεωργίου, Κατσικαρίδη Σοφίας, Πατράλη 'Ελισσάβετ, Θεοχαρίδου Χαρικλείας μέχρι τὸ σημεῖο Α σὲ μῆκος 283.70 μέτρων ὅπου καὶ ἡ ἀφετηρία τῆς ὁριογραμμῆς.

'Απὸ τὴν ἀνωτέρω περιγραφόμενη ἔκταση ἐξαιροῦνται:

1. Ἡ ἐπιφάνεια τοῦ Παλαιοῦ Στρατιωτικοῦ Λατομείου (Ε1) ἐμβαδοῦ 72,140 ποὺ ἡ ἐξόρυξή του ἄρχισε ἀπὸ τὸ 1950 περίπου καὶ ἐγκαταλείφθηκε τὸ 1979.

2. Ἡ ἐπιφάνεια τῶν Στρατιωτικῶν ἐγκαταστάσεων (Ε4) ποὺ ἔγιναν κατὰ τὰ ἔτη 1947—48 ἐκτάσεως 14,1000 στρεμμάτων.

3. Ἡ ἐπιφάνεια τοῦ λατομείου (Ε3) ἐκτάσεως 2,500 στρεμμάτων μέσα στὴν ὁποία βρίσκεται ἡ οἰκία τοῦ Τοκατλίδη Γεωργίου καὶ ἄλλα παραπήγματα ποὺ ἔγιναν κατὰ τὸ 1948.

Ἡ 119219/7002/14.11.35 ἀπόφαση τοῦ τέως Γενικοῦ Διοικητῆ Μακεδονίας μὲ τὴν ὁποία ἡ ἀνωτέρω ἔκταση εἶχε κηρυχθεῖ ὡς ἀναδασωτέα καταργεῖται.

Ἡ ἀπόφαση αὐτὴ νὰ δημοσιευθεῖ στὴν Ἐφημερίδα τῆς Κυβερνήσεως.

Κιλκὶς 10 Μαρτίου 1981

Ὁ Νομάρχης

Γ. ΑΣΗΜΑΚΟΣ

ΤΟΠΟΓΡΑΦΙΚΟ ΔΙΑΓΡΑΜΜΑ
ΑΝΑΔΑΣΩΤΕΑΣ ΕΚΤΑΣΕΩΣ
ΔΑΣΟΥΣ ΑΓΙΟΥ ΓΕΩΡΓΙΟΥ ΚΙΛΚΙΣ
ΚΛΙΜΑΚΑ 1:2000
ΕΚΤΑΣΙΣ 623.900

Ἀριθ. 247 (4)

Περὶ κηρύξεως ὡς ἀναδασωτέας ἐκτάσεως 7,435 στρεμμάτων στὴ θέση Βουρλωπὸς τῆς Κοινότητας Νεαπόλεως τοῦ Νομοῦ Λακωνίας.

Ο ΝΟΜΑΡΧΗΣ ΛΑΚΩΝΙΑΣ

Ἔχοντας ὑπόψη:

1. Τὶς περὶ διοικητικῆς ἀποκεντρώσεως διατάξεις.

2. Τὶς διατάξεις τοῦ Ν. 998/1979 «περὶ προστασίας τῶν δασῶν καὶ τῶν δασικῶν ἐν γένει ἐκτάσεων τῆς Χώρας» καὶ συγκεκριμένα: α) Τοῦ ἄρθρου 41 παρ. 1, β) τοῦ ἄρθρου 38 παρ. 1.

3. Τὶς διαταγὲς τοῦ Ὑπουργείου Γεωργίας: α) 160417/1180/8.7.80, β) 182447/3049/24.9.80.

4. Τὴ 374/12.2.1981 πρόταση τοῦ Δασαρχείου Μολάων περὶ κηρύξεως ἀναδασωτέας τῆς ἀναφερομένης στὸ θέμα ἐκτάσεως, ἀποφασίζουμε:

Α'. Κηρύσσουμε ἀναδασωτέα, μὲ σκοπὸ τὴν ἀποκατάσταση τῆς δασικῆς βλαστήσεως ἀπὸ ρείκη, ἀσπάλαθο καὶ ἀφάνα ποὺ ἐκχερσώθηκε ἀπὸ Αὔγουστο 1979 μέχρις 20 Νοεμβρίου 1980, τὴν δημόσια δασικὴ ἔκταση ἑπτὰ στρεμμάτων καὶ τετρακοσίων τριάντα πέντε τετραγωνικῶν μέτρων (7,435 στρεμμάτων) ποὺ βρίσκεται στὴ θέση Βουρλωπὸς τῆς κοινότητας Νεαπόλεως καὶ προσδιορίζεται ἀπὸ τὰ στοιχεῖα ΑΒΓΔΕΖΗΘΙΑ, ὅπως φαίνονται στὸ συνημμένο διάγραμμα, τὸ ὁποῖο ἀποτελεῖ ἀναπόσπαστο μέρος τῆς ἀποφάσεως αὐτῆς καὶ ἔχει ὅρια:

Ἀνατολικά: Δημόσια δασικὴ ἔκταση ποὺ ἔχει καεῖ.

Δυτικά: Καλλιέργειες, δημόσια δασικὴ ἔκταση ποὺ ἔχει καεῖ. Σὲ ἀπόσταση 60 μ. ἀπὸ τὸ σημεῖο Α' ὑπάρχει ἡ οἰκία Κοντάκου.

Βόρεια: Δημόσια δασικὴ ἔκταση καεῖσα καὶ μή.


Νότια: Ἀμμώδης παραλία θάλασσας. Σὲ ἀπόσταση 30 μ. ὑπάρχει θάλασσα.


Β'. Ὁρίζουμε ἡ ἀναδάσωση τῆς ἐκτάσεως τῶν 7,435 στρεμμάτων ποὺ ἐκχερσώθηκε κ.τ.λ. νὰ γίνει μὲ φυσικὴ ἀναγέννηση γιὰ τὴν προστασία τῆς ὁποίας τὸ Δασαρχεῖο Μολάων θὰ ἐκδόσει ἀστυνομικὴ διάταξη βοσκῆς κ.τ.λ.


Ἡ ἀπόφαση αὐτὴ νὰ δημοσιευθεῖ στὴν Ἐφημερίδα τῆς Κυβερνήσεως.

Σπάρτη, 18 Φεβρουαρίου 1981

Ὁ Νομάρχης κ.ά.α.
ΔΗΜΗΤΡΗΣ ΓΡΑΜΜΑΤΙΚΟΣ

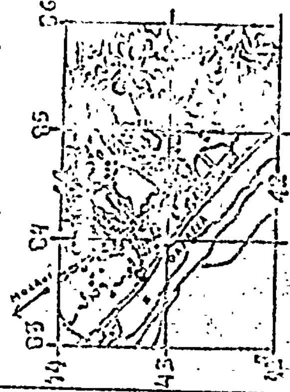

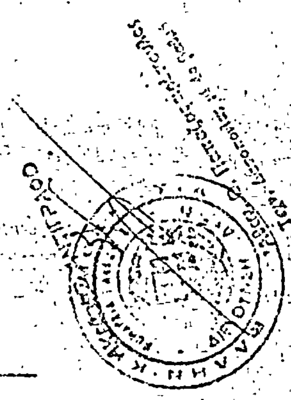

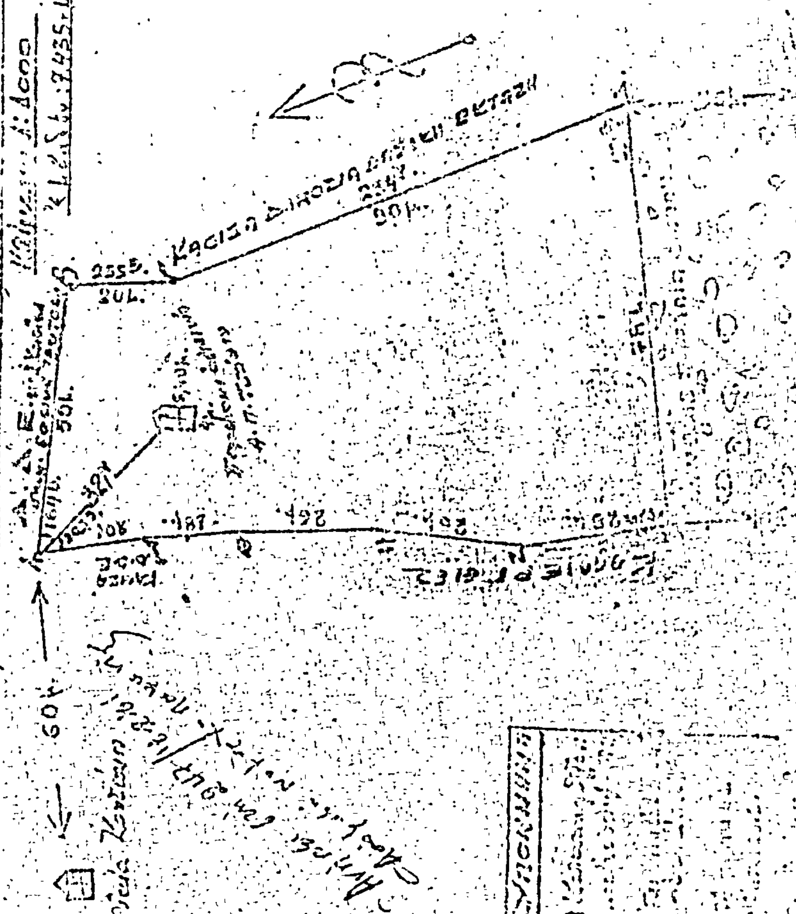

Ἀριθ. 251 (5)

Περὶ κηρύξεως ὡς ἀναδασωτέας ἐκτάσεως 21,200 στρεμμάτων, στὴ θέση Στεφανιὰ τῆς Κοινότητας Παπαδιανίκων τοῦ Νομοῦ Λακωνίας.

Ο ΝΟΜΑΡΧΗΣ ΛΑΚΩΝΙΑΣ

Ἔχοντας ὑπόψη:

1. Τὶς περὶ διοικητικῆς ἀποκεντρώσεως διατάξεις.
2. Τὶς διατάξεις τοῦ Ν. 998/79 «περὶ προστασίας τῶν δασῶν καὶ τῶν δασικῶν ἐν γένει ἐκτάσεων τῆς Χώρας» καὶ συγκεκριμένα: α) τοῦ ἄρθρου 41 παρ. 1, β) τοῦ ἄρθρου 38 παρ. 1.
3. Τὶς δ/γὲς τοῦ Ὑπουργείου Γεωργίας: α) 160417/1180/8.7.80, β) 182447/3049/24.9.80.
4. Τὴν 346/11.2.81 πρόταση τοῦ Δασαρχείου Μολάων περὶ κηρύξεως ἀναδασωτέας, τῆς ἀναφερομένης στὸ θέμα ἐκτάσεως, ἀποφασίζουμε:

Κηρύσσουμε ἀναδασωτέα, μὲ σκοπὸ τὴν ἀποκατάσταση τῆς δασικῆς βλαστήσεως ἀπὸ πρίνο, σχίνο, ἀσπάλαθο καὶ ἀφάνα ποὺ ἐκχερσώθηκε ἀπὸ 13.6.78 μέχρι 10.10.80, Δημόσια δασικὴ ἔκταση εἴκοσι ἕνα στρεμμάτων καὶ διακοσίων τετραγωνικῶν μέτρων (21.200 στρεμμάτων) ποὺ βρίσκεται στὴ θέση Στεφανιὰ τῆς Κοινότητος Παπαδιανίκων καὶ προσδιορίζεται ἀπὸ τὰ στοιχεῖα ΑΒΓΔΕΖΗΘΙΚΛΜΝΞΑ ὅπως φαίνονται στὸ συμημμένο διάγραμμα, τὸ ὁποῖο ἀποτελεῖ ἀναπόσπαστο μέρος τῆς ἀποφάσεως αὐτῆς καὶ ἔχει ὅρια:

Ἀνατολικά: Δημόσια δασικὴ ἔκταση καὶ ἀγρὸς Π. Παναγάκου.
Δυτικά: Δημόσια δασικὴ ἔκταση καὶ ἐπαρχιακὸς δρόμος Πλύτρας—Μολάων.
Βόρεια: Δημόσια δασικὴ ἔκταση καὶ ἀγροτικὸς δρόμος.
Νότια: Ἀγροτικὸς δρόμος.

Β' Ὁρίζουμε ὅπως ἡ ἀναδάσωση τῆς ἐκτάσεως ποὺ ἐκχερσώθηκε γίνει μὲ φυσικὴ ἀναγέννηση γιὰ τὴν προστασία τῆς ὁποίας θὰ ἐκδοθεῖ Ἀστυνομικὴ Διάταξη βοσκῆς κλπ. ἀπὸ τὸ Δασαρχεῖο Μολάων.

Ἡ ἀπόφαση αὐτὴ νὰ δημοσιευθεῖ στὴν Ἐφημερίδα τῆς Κυβερνήσεως.

Σπάρτη 18 Φεβρουαρίου 1981

Ὁ Νομάρχης κ.ἀ.α.
Δ. ΓΡΑΜΜΑΤΙΚΟΣ

ΤΟΠΟΓΡΑΦΙΚΟ ΔΙΑΓΡΑΜΜΑ

παρανόμως καταληφθείσης και εκχερσωθείσης Δημ. δασικής εκτάσεως στη θέση Στεφανία, Παπαδιανίκων Ν. Λακωνίας υπό Π. Καλαπόδου

Κλίμακα 1:2.000

ΥΠΟΜΝΗΜΑ

Εκχερσωθείσα έκταση

ΑΠΟΣΠΑΣΜΑ ΧΑΡΤΟΥ ευρύτερης περιοχής

Φ.2 ΠΑΠΑΔΙΑΝΙΚΑ (Γ.Υ.Σ.) 1:20.000

ΟΡΙΖ. ΣΥΝΤ: 40δ 62π 37ε - 40δ 62π 47ε

ΚΑΘ. ΣΥΝΤ: 0δ 64π 60ε - 0δ 64π 65ε

Εκχερσωθείσα έκταση

Ο Συντάκτης

Ἀριθ. 416 (6)

Περὶ κηρύξεως ὡς ἀναδασωτέας ἐκτάσεως 1980 στρεμμάτων, στὴ θέση Λάκκες τῆς Κοινότητος Μηλεῶν τοῦ Νομοῦ Μαγνησίας.

Ο ΝΟΜΑΡΧΗΣ ΜΑΓΝΗΣΙΑΣ

Ἔχοντας ὑπόψη:

1. Τὶς περὶ διοικητικῆς ἀποκεντρώσεως διατάξεις.
2. Τὶς διατάξεις τοῦ Ν. 988/79 «περὶ προστασίας τῶν δασῶν καὶ τῶν δασικῶν ἐν γένει ἐκτάσεων τῆς Χώρας» καὶ συγκεκριμένα: α) Τοῦ ἄρθρου 41 παρ. 1, β) τοῦ ἄρθρου 38.
3. Τὶς δ/γὲς τοῦ Ὑπουργείου Γεωργίας: α) 160417/1180/8.7.80, β) 182447/3049/24.9.80.
4. Τὴν 669/23.2.81 πρόταση τοῦ Δασαρχείου Βόλου περὶ κηρύξεως ἀναδασωτέας, τῆς ἀναφερομένης στὸ θέμα ἐκτάσεως.
5. Τὴν 220/13.1.81 ἀπόφαση τοῦ Νομάρχου Μαγνησίας, μὲ τὴν ὁποία μᾶς ἀνέθεσε τὴν ἐξουσία νὰ ὑπογράφουμε μὲ ἐντολή του τὶς ἀποφάσεις κηρύξεως ἐκτάσεων ὡς ἀναδασωτέων, ἀποφασίζουμε:

Κηρύσσουμε ἀναδασωτέα, μὲ σκοπὸ τὴν ἀποκατάσταση τῆς δασικῆς βλαστήσεως μὲ φυσικὴ ἀναγέννηση, ποὺ καταστράφηκε ἀπὸ παράνομη ἐκχέρσωση, ποὺ ἐνήργησε ὁ Θωμᾶς Τσικιρδάκης τὴν διακατεχομένη ἔκταση ἕνα στρέμμα καὶ ἐννιακόσια ὀγδόντα (1.980) στρεμ. ποὺ βρίσκεται στὴ θέση Λάκκες τῆς Κοινότητος Μηλεῶν καὶ προσδιορίζεται ἀπὸ τὰ στοιχεῖα Α, Β, Γ, Δ, Α ὅπως φαίνονται στὸ συνημμένο διάγραμμα, τὸ ὁποῖο ἀποτελεῖ ἀναπόσπαστο μέρος τῆς ἀποφάσεως αὐτῆς καὶ ἔχει ὅρια:

Ἀνατολικά: Μὲ ἀγριοκαστανωτὸ (διακατεχόμενο) Ἰωάν. Σταμούλου καὶ μὲ ἐγκαταλελειμένο ἀγρό, δασωθέντα μὲ ρείκια.
Δυτικά: Μὲ ἐγκαταλελειμένο ἀκαλλιέργητο μηλεόκτημα κλρ. Κ. Γιαννάκη.
Βόρεια: Μὲ διακατεχόμενο δασοτεμάχιο Κολοβοῦ καὶ ἐγκαταλελειμένο μηλεόκτημα Πασιᾶ.
Νότια: Μὲ διακατεχόμενη ἔκταση (ἀγριοκαστανωτὸ—ρείκης κλπ.) Ἰωάννου Γουργιώτη.

Ἡ ἀπόφαση αὐτὴ νὰ δημοσιευθεῖ στὴν Ἐφημερίδα τῆς Κυβερνήσεως.

Βόλος 25 Φεβρουαρίου 1981


Ἐντολῇ Νομάρχου
Ὁ Δ/ντὴς Δασῶν
ΓΕΩΡΓ. ΤΖΙΟΥΜΑΚΗΣ

1.-Τοπογραφικό διάγραμμα έκτασεως, που [illegible] .


παράνομα. Περιοχή Κοινότητας [illegible] θέση [illegible]

(Ανήκει στην [illegible] Δασαρχείας Μαγνησίας)

Κλίμακα 1:1000

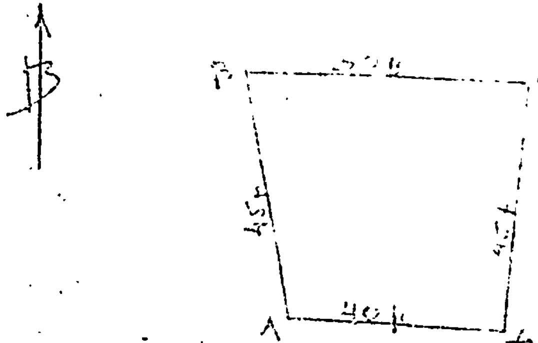

2.-Χάρτης προσανατολισμού 1:200000

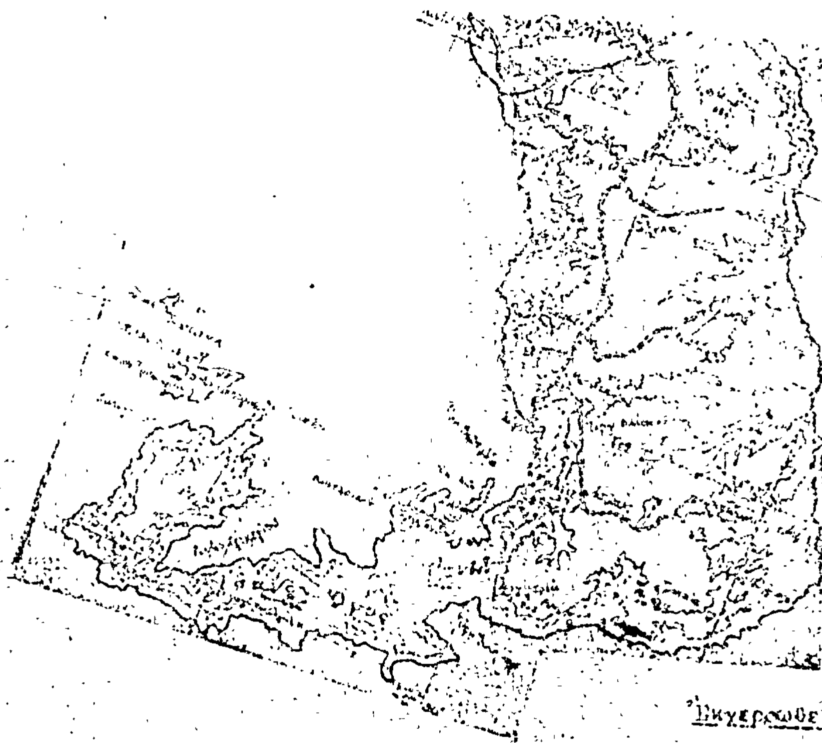

Εγκρωθετικό έκταση

Βόλος 19-2-1981
Ο Συντάξας
Τεχν.Δασ/νίας

Θεωρήθηκε
Βόλος 19-2-1981
Ο Δασάρχης Βόλου
ΧΡ. ΒΑΒΙΤΣΑΣ

Θεωρήθηκε
Βόλος 25-2-81
Ε. Υπομάρχου Μαγνησίας
Ο Δ/ντής Δασών
Γεώργιος [illegible]

Ἀριθ. 186 (7)

Περὶ κηρύξεως ὡς ἀναδασωτέας ἐκτάσεως 1.380 στρεμμάτων, στὴ θέση Λογγάκι τῆς Κοινότητας Κοπανακίου τοῦ Νομοῦ Μεσσηνίας.

Ο ΝΟΜΑΡΧΗΣ ΜΕΣΣΗΝΙΑΣ

Ἔχοντας ὑπόψη:

1. Τὶς περὶ διοικητικῆς ἀποκεντρώσεως διατάξεις.

2. Τὶς διατάξεις τοῦ Ν. 998/1979 «περὶ προστασίας τῶν δασῶν καὶ τῶν δασικῶν ἐν γένει ἐκτάσεων τῆς Χώρας» καὶ συγκεκριμένα: α) τοῦ ἄρθρου 41 παρ. 1, β) τοῦ ἄρθρου 38 παρ. 1.

3. Τὶς δ/γὲς τοῦ Ὑπουργείου Γεωργίας: α) 160417/1180/8.7.80, β) 182447/3049/24.9.80.

4. Τὴν 3944 π. ἐ./5.2.81 πρόταση τοῦ Δασαρχείου Κυπαρισσίας περὶ κηρύξεως ἀναδασωτέας, τῆς ἀναφερομένης στὸ θέμα ἐκτάσεως ἀποφασίζουμε:

Κηρύσσουμε ἀναδασωτέα, μὲ σκοπὸ τὴν προστασία γιὰ τὴν ἐπαναδημιουργία τῆς δασικῆς βλαστήσεως ποὺ καταστράφηκε ἀπὸ πυρκαγιὰ τὴν 5.11.1980 τὴν δημόσια δασικὴ ἔκταση 1.380 στρεμμάτων ποὺ βρίσκεται στὴ θέση Λογγάκι τῆς Κοινότητας Κοπανακίου καὶ προσδιορίζεται ἀπὸ τὰ στοιχεῖα Α Β Γ Δ Ε Ζ Η Α ὅπως φαίνονται στὸ συνημμένο διάγραμμα, τὸ ὁποῖο ἀποτελεῖ ἀναπόσπαστο μέρος τῆς ἀποφάσεως αὐτῆς καὶ ἔχει ὅρια:

Ἀνατολικά: Μὲ ἀγρόκτημα Μαρίας συζύγου Ἰω. Κουσκουλιάνου.

Δυτικά: Μὲ δημόσια δασικὴ ἔκταση.

Βόρεια: Μὲ ἀγρόκτημα Μαρίας συζύγου Ἰω. Κουσκουλιάνου.


Νότια: Μὲ ἀγροτικὸ δρόμο.

Ἡ ἀπόφαση αὐτὴ νὰ δημοσιευθεῖ στὴν Ἐφημερίδα τῆς Κυβερνήσεως.

Καλαμάτα, 12 Φεβρουαρίου 1981

Ὁ Νομάρχης κ.ἀ.α.

Ὁ Σύμβουλος Νομαρχίας
ΑΓΓ. ΑΣΗΜΑΚΟΠΟΥΛΟΣ

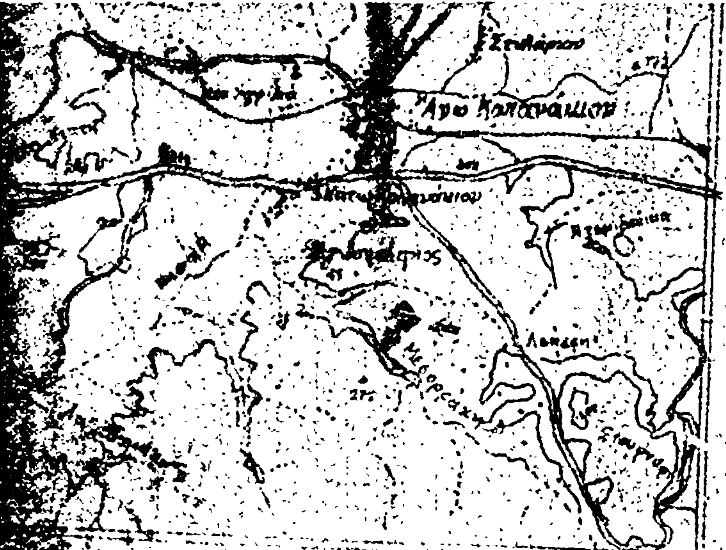

Απόσπασμα χάρτη Γ.Υ.Σ. «ΝΕΑ ΦΙΓΑΛΕΙΑ» εκδόσεως έτους 1977 Κλίμακος 1:50.000
Περιοχή Κοινότητος: Κοπανακίου
■ Θέση της αναδασωτέας εκτάσεως.

ΤΟΠΟΓΡΑΦΙΚΟ ΔΙΑΓΡΑΜΜΑ


Δημοσίας δασικής εκτάσεως προτεινομένης να κηρυχθεί ως αναδασωτέα λόγω εμπρησμού της, εμβαδού 1.380 στρεμμάτων κειμένης στη θέση «ΛΟΓΓΑΚΙ» περιοχής της Κοινότητος Κοπανακίου.-

Α.Β.Γ.Δ.Ε.Ζ.Η.Α = Αναδασωτέα έκταση

= άτομο δρυός

⟹ αγροτικός δρόμος

ΚΛΙΜΑΚΑ 1:1000

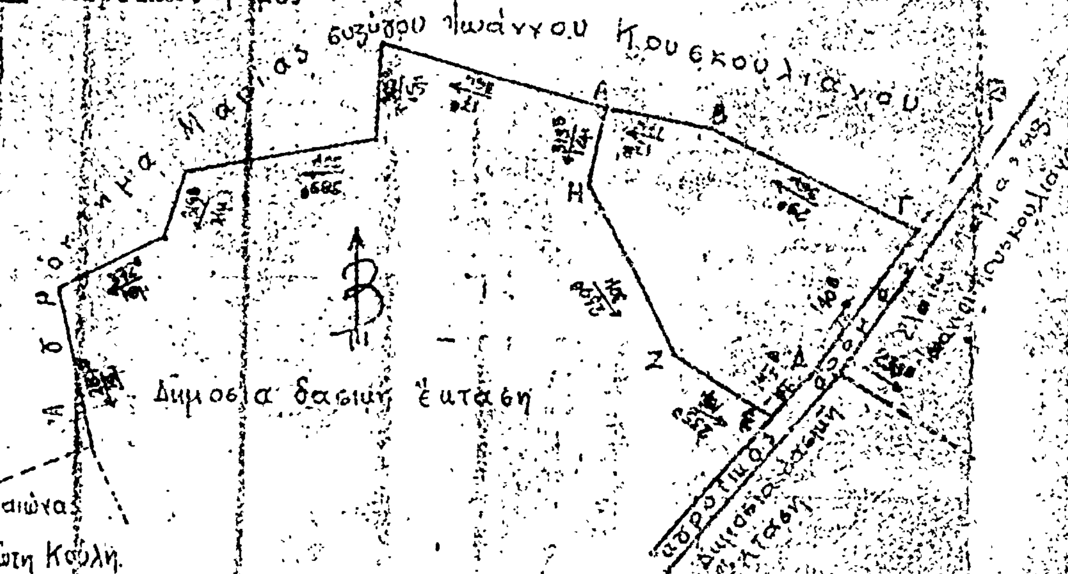

…πρωτ. 186/81 Απόφαση Νομάρχου Μεσσηνίας.-

ΘΕΩΡΗΘΗΚΕ

Καλαμάτα 12-2-1981
Ο Νομάρχης
…μακόπουλος

Καλαμάτα 10-2-1981
Ο … της Δασών
Νικόλαος Εξευταλής

Κυπαρισσία …-1-1981
Ο Δασάρχης Κυπαρισσίας
Θεόδωρος Πολίτης
Δασολόγος με 4ο βαθμό



Κυπαρισσία 30-12-1980
Ο Συντάξας
… Δασοφύλαξ 6ου …

Η ΓΕΝΙΚΗ ΔΙΕΥΘΥΝΣΗ ΤΟΥ ΕΘΝΙΚΟΥ ΤΥΠΟΓΡΑΦΕΙΟΥ

ΓΝΩΣΤΟΠΟΙΕΙ ΟΤΙ:

Ἡ ἐτήσια συνδρομὴ τῆς Ἐφημερίδας τῆς Κυβερνήσεως, ἡ τιμὴ τῶν φύλλων της ποὺ πωλοῦνται τμηματικὰ καὶ τὰ τέλη δημοσιεύσεων στὴν Ἐφημερίδα τῆς Κυβερνήσεως, καθορίσθηκαν ἀπὸ 1 Ἰανουαρίου 1981 ὡς ἀκολούθως:

Α' ΕΤΗΣΙΕΣ ΣΥΝΔΡΟΜΕΣ

1. Γιὰ τὸ Τεῦχος Α'	Δραχ.	1.500
2. » » » Β'	»	3.000
3. » » » Γ'	»	1.000
4. » » » Δ'	»	2.500
5. » » » Νομικῶν Προσώπων Δ.Δ. κ.λπ.	»	1.000
6. » » » Ἀν. Εἰδ. Δικαστηρίου	»	200
7. » » » Παράρτημα	»	600
8. » » » Ἀνωνύμων Ἑταιρειῶν κ.λπ.	»	7.000
9. » » Δελτίο Ἐμπορικῆς καὶ Βιομηχανικῆς Ἰδιοκτησίας	»	600
10. Γιὰ ὅλα τὰ τεύχη καὶ τὸ Δ.Ε.Β.Ι.	»	15.000

Οἱ Δῆμοι καὶ οἱ Κοινότητες τοῦ Κράτους καταβάλλουν τὸ 1/2 τῶν ἀνωτέρω συνδρομῶν.

Ὑπὲρ τοῦ Ταμείου Ἀλληλοβοηθείας Προσωπικοῦ τοῦ Ἐθνικοῦ Τυπογραφείου (ΤΑΠΕΤ) ἀναλογοῦν τὰ ἑξῆς ποσά:

1. Γιὰ τὸ Τεῦχος Α'	Δραχ.	75
2. » » » Β'	»	150
3. » » » Γ'	»	50
4. » » » Δ'	»	125
5. » » » Νομικῶν Προσώπων Δ.Δ. κ.λπ.	»	50
6. » » » Ἀν. Εἰδ. Δικαστηρίου	»	10
7. » » » Παράρτημα	»	30
8. » » » Ἀνωνύμων Ἑταιρειῶν κ.λπ.	»	350
9. » » Δελτίο Ἐμπ. καὶ Βιομ. Ἰδιοκτησίας	»	30
10. Γιὰ ὅλα τὰ τεύχη	»	750

Β'. ΤΙΜΗ ΦΥΛΛΩΝ

Ἡ τιμὴ πωλήσεως κάθε φύλλου, μέχρις 8 σελ., εἶναι 7 δρχ., ἀπὸ 9 ὡς 24 σελ. 14 δρχ., ἀπὸ 25 ὡς 48 σελ. 20 δρχ., ἀπὸ 49 ὡς 80 σελ. 40 δρχ., ἀπὸ 81 σελ. καὶ ἄνω ἡ τιμὴ πωλήσεως κάθε φύλλου προσαυξάνεται κατὰ 40 δρχ. ἀνὰ 80 σελίδες.

Γ'. ΤΙΜΗ ΦΩΤΟΑΝΤΙΓΡΑΦΩΝ

Ἡ τιμὴ διαθέσεως στὸ κοινὸ τῶν ἐκδιδομένων ἀπὸ τὸ Ἐθνικὸ Τυπογραφεῖο φωτοαντιγράφων τῶν διαφόρων φύλλων τῆς Ἐφημερίδας τῆς Κυβερνήσεως καθορίζεται σὲ τρεῖς (3) δραχμὲς κατὰ σελίδα.

Δ'. ΤΕΛΗ ΔΗΜΟΣΙΕΥΣΕΩΝ

I. Στὸ τεῦχος Ἀνωνύμων Ἑταιρειῶν καὶ Ἑταιρειῶν Περιωρισμένης Εὐθύνης:

Α' Ἀνωνύμων Ἑταιρειῶν:

1. Τῶν καταστατικῶν	Δρχ.	18.000
2. Τῶν ἀποφάσεων «περὶ συγχωνεύσεως ἀνωνύμων ἑταιρειῶν»	»	18.000
3. Τῶν κωδικοποιήσεων τῶν καταστατικῶν (ΦΕΚ 309/67, τ. Β')	»	9.000
4. Τῶν τροποποιήσεων τῶν καταστατικῶν	»	5.000
5. Τῶν ἰσολογισμῶν κάθε χρήσεως	»	8.000
6. Τῶν ὑπουργικῶν ἀποφάσεων «περὶ παροχῆς ἀδείας ἐπεκτάσεως τῶν ἐργασιῶν Ἀσφαλιστικῶν Ἑταιρειῶν», τῶν ἐκθέσεων ἐκτιμήσεως περιουσιακῶν στοιχείων καὶ τῶν ἀποφάσεων τοῦ Δ.Σ. τοῦ ΕΛΤΑ, μὲ τὶς ὁποῖες ἐγκρίνονται καὶ δημοσιεύονται οἱ κανονισμοὶ αὐτοῦ	»	7.000
7. Τῶν ἀποφάσεων «περὶ ἐγκαταστάσεως ὑποκαταστήματος, διορισμοῦ γενικοῦ πράκτορος καὶ παροχῆς πληρεξουσιότητος πρὸς ἀντιπροσώπευσιν ἐν Ἑλλάδι ἀλλοδαπῶν Ἑταιρειῶν» καὶ τῶν ἀποφάσεων «περὶ μεταβιβάσεως τοῦ χαρτοφυλακίου Ἀσφαλιστικῶν Ἑταιρειῶν κατὰ τὸ ἄρθρο 59 παρ. 1 τοῦ Ν.Δ. 400/70»	»	4.000
8. Τῶν ἀνακοινώσεων γιὰ κάθε μεταβολὴ ποὺ γίνεται μὲ ἀπόφαση Γ.Σ. ἢ Δ.Σ., τῶν προσκλήσεων σὲ γενικὲς συνελεύσεις, τῶν κατὰ τὸ ἄρθρο 32 τοῦ Ν. 3221/24 γνωστοποιήσεων, τῶν ἀνακοινώσεων, ποὺ προβλέπονται ἀπὸ τὸ ἄρθρο 59 παρ. 3 τοῦ Ν.Δ. 400/1970 «περὶ Ἀλλοδαπῶν Ἀσφαλιστικῶν Ἑταιρειῶν», τῶν ἀποφάσεων τοῦ Διοικητικοῦ Συμβουλίου τοῦ ΕΛΤΑ, ποὺ ἀναφέρονται σὲ προσωρινὲς διατάξεις καὶ τῶν ἀποφάσεων τοῦ Ὑπ. Συγκοινωνιῶν διὰ τοὺς ΗΛΠΑΠ – ΗΣΑΠ – ΟΣΕ	»	2.000
9. Τῶν συνοπτικῶν μηνιαίων καταστάσεων τῶν Τραπεζικῶν Ἑταιρειῶν	»	2.000
10. Τῶν ἀποφάσεων τῆς ἐπιτροπῆς τοῦ Χρηματιστηρίου «περὶ εἰσαγωγῆς χρεωγράφων εἰς τὸ χρηματιστήριον πρὸς διαπραγμάτευσιν, συμφώνως πρὸς τὰς διατάξεις τοῦ ἄρθρου 2 παρ. 3 Α.Ν. 148/1967»	Δρχ.	2.000
11. Τῶν ἀποφάσεων τῆς ἐπιτροπῆς κεφαλαιαγορᾶς «περὶ διαγραφῆς χρεωγράφων ἐκ τοῦ χρηματιστηρίου, συμφώνως πρὸς τὰς διατάξεις τοῦ ἄρθρου 2 παρ. 4 Α.Ν. 148/67»	»	2.000
12. Τῶν ἀποφάσεων «περὶ ἐγκρίσεως τιμολογίων τῶν Ἀσφαλιστικῶν Ἑταιρειῶν»	»	2.000

Β' Ἑταιρειῶν Περιωρισμένης Εὐθύνης:

1. Τῶν καταστατικῶν	Δρχ.	2.000
2. Τῶν κωδικοποιήσεων τῶν καταστατικῶν	»	2.000
3. Τῶν ἰσολογισμῶν κάθε χρήσεως	»	2.500
4. Τῶν ἐκθέσεων ἐκτιμήσεως περιουσιακῶν στοιχείων	»	2.000
5. Τῶν τροποποιήσεων τῶν καταστατικῶν (γιὰ κάθε συμβολαιογραφικὴ πράξη)	»	800
6. Τῶν ἀνακοινώσεων μὲ συμβολαιογραφικὴ πράξη	»	800
7. Τῶν ἀνακοινώσεων μὲ ἀπόφαση τῆς Γ.Σ.	»	600
8. Τῶν προσκλήσεων σὲ γενικὲς συνελεύσεις	»	600

Γ' Ἀλληλασφαλιστικῶν Συνεταιρισμῶν – Ἀλληλασφαλιστικῶν Ταμείων καὶ Φιλανθρωπικῶν Σωματείων:

1. Τῶν ὑπουργικῶν ἀποφάσεων «περὶ χορηγήσεως ἀδείας λειτουργίας Ἀλληλασφαλιστικῶν Συνεταιρισμῶν – Ἀλληλασφαλιστικῶν Ταμείων»	»	2.000
2. Τῶν ἰσολογισμῶν τῶν ἀνωτέρω Συνεταιρισμῶν, Ταμείων καὶ Σωματείων	»	2.500

Δ' Τῶν δικαστικῶν πράξεων: Δρχ. 800

II. Στὸ Τέταρτο τεῦχος:

Τῶν δικαστικῶν πράξεων γιὰ παρακατάθεση ἀποζημιώσεως » 800

Ε'. ΚΑΤΑΒΟΛΗ ΣΥΝΔΡΟΜΩΝ - ΤΕΛΩΝ ΔΗΜΟΣΙΕΥΣΕΩΝ ΚΑΙ ΠΟΣΟΣΤΩΝ Τ.Α.Π.Ε.Τ.

1. Οἱ συνδρομὲς τοῦ ἐσωτερικοῦ καὶ τὰ τέλη δημοσιεύσεων προκαταβάλλονται στὰ Δημόσια Ταμεῖα ἔναντι ἀποδεικτικοῦ εἰσπράξεως, τὸ ὁποῖο φροντίζει ὁ ἐνδιαφερόμενος νὰ τὸ στείλει στὴ Γενικὴ Δ/νση τοῦ Ἐθνικοῦ Τυπογραφείου.

2. Οἱ συνδρομὲς τοῦ ἐξωτερικοῦ εἶναι δυνατὸ νὰ στέλνονται καὶ σὲ ἀνάλογο συνάλλαγμα μὲ ἐπιταγὴ ἐπ' ὀνόματι τοῦ Διευθυντῆ τῶν Διοικητικῶν καὶ Οἰκονομικῶν Ὑποθέσεων τοῦ Ἐθνικοῦ Τυπογραφείου.

3. Τὸ ὑπὲρ τοῦ ΤΑΠΕΤ ποσοστὸ ἐπὶ τῶν ἀνωτέρω συνδρομῶν καὶ τελῶν δημοσιεύσεων καταβάλλεται ὡς ἑξῆς:

α) στὴν Ἀθήνα: στὸ Ταμεῖο τοῦ ΤΑΠΕΤ (Κατάστημα Ἐθνικοῦ Τυπογραφείου),

β) στὶς ὑπόλοιπες πόλεις τοῦ Κράτους: στὰ Δημόσια Ταμεῖα καὶ ἀποδίδεται στὸ ΤΑΠΕΤ σύμφωνα μὲ τὶς 192378/3639/1947(RONEO 185) καὶ 178048/5321/31.7.65 (RONEO 139) ἐγκύκλιες διαταγὲς τοῦ Γ.Λ.Κ.,

γ) στὶς περιπτώσεις συνδρομῶν ἐξωτερικοῦ: ὅταν ἡ ἀποστολή τους γίνεται μὲ ἐπιταγὲς μαζὶ μ' αὐτὲς στέλνεται καὶ τὸ ὑπὲρ τοῦ ΤΑΠΕΤ ποσοστό.

Ὁ Γενικὸς Διευθυντὴς
ΑΘΑΝ. ΠΑΝ. ΣΠΗΛΙΟΠΟΥΛΟΣ

ΑΠΟ ΤΟ ΕΘΝΙΚΟ ΤΥΠΟΓΡΑΦΕΙΟ